




PLANIMETRIA - SCHEMA GRAFICO  
SCALA 1:200

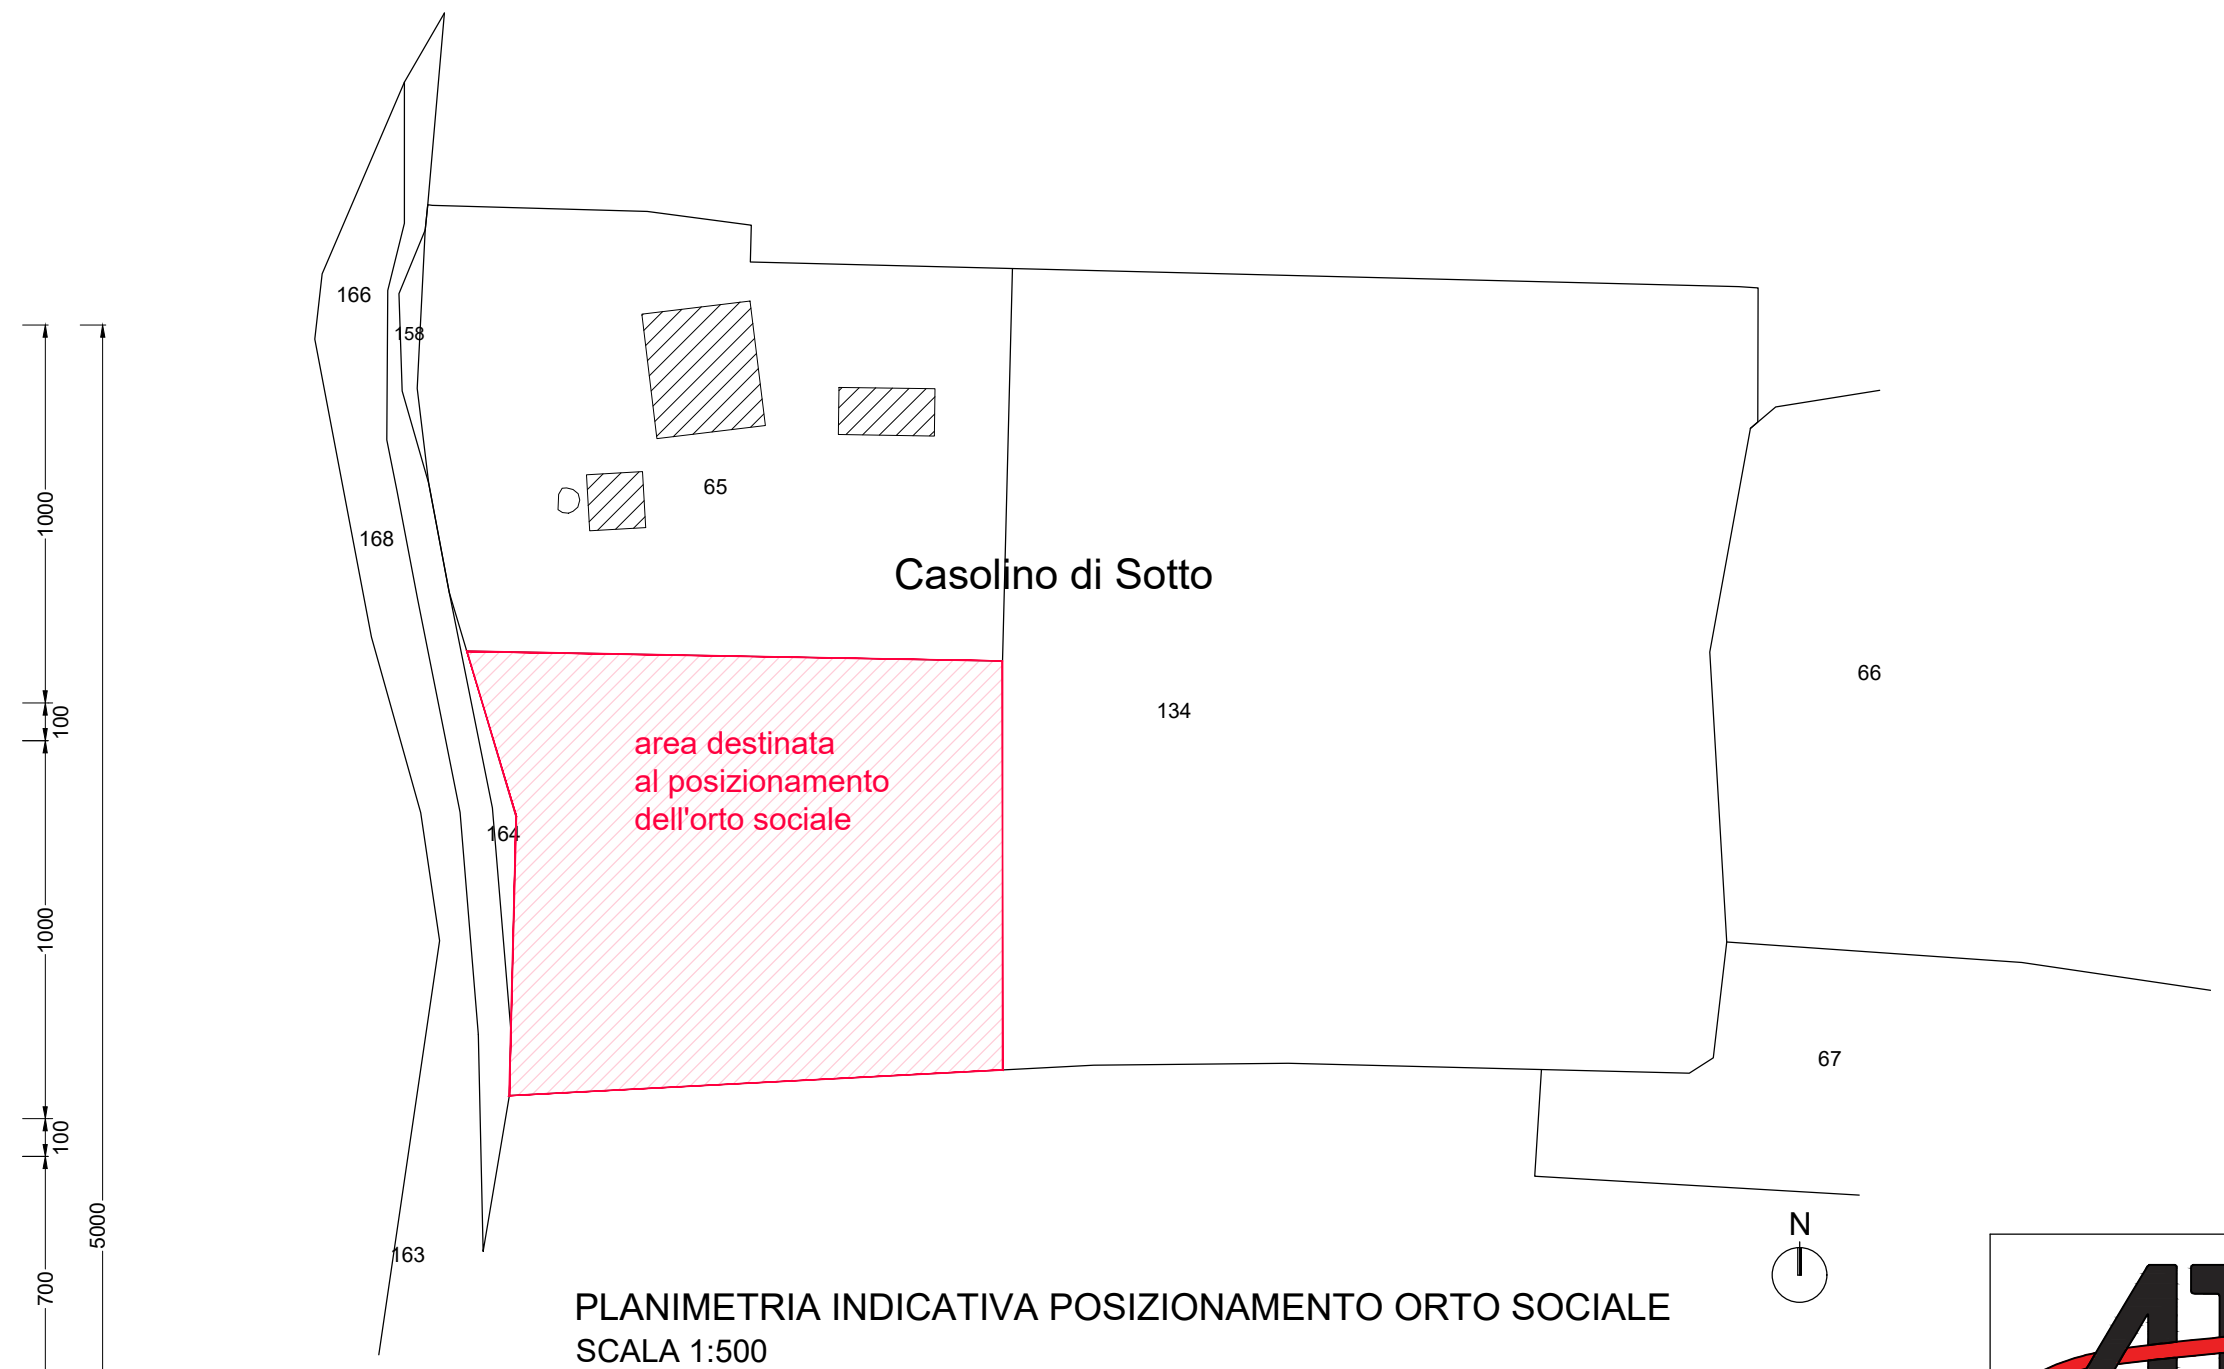

PLANIMETRIA INDICATIVA POSIZIONAMENTO ORTO SOCIALE  
SCALA 1:500

LEGENDA IDENTIFICAZIONE AREE

- AREA COLTIVAZIONE ORTAGGI
- AREA VIALETTI IN TERRA BATTUTA
- AREA TETTOIA E BB (BARBEQUE)
- AREA SEMENSAIO
- AREA COMPOST
- AREA ARMADIETTI (N. 12) UN ARMADIETTO PER OGNI 2 UTENTI
- AREA PARCHEGGI
- AREA STRADA ACCESSO

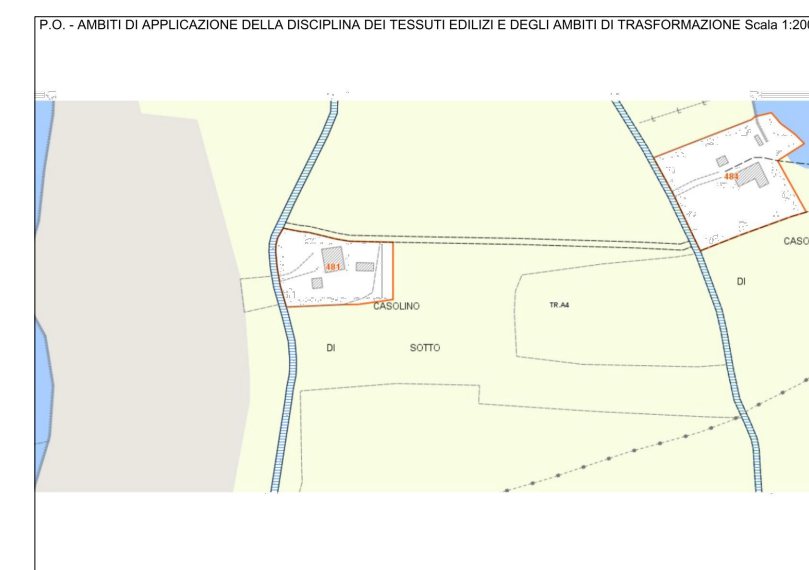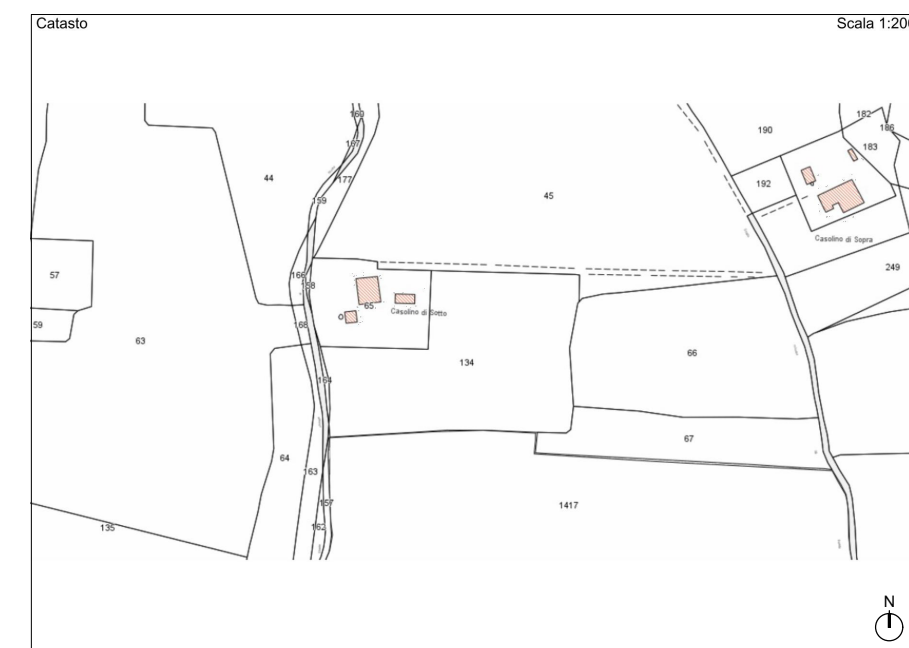

Via E. Rossi n. 28 52100 - Arezzo (AR)  
Tel: 0575.383379  
Via G. Mazzini n. 31 52031 - Anghiari (AR)  
Tel: 0575.789910  
Fax: 0575.981532  
Email: info@at1group.it

COMUNE DI AREZZO  
PROVINCIA DI AREZZO

UBICAZIONE:  
CASOLINO DI SOTTO  
FOGLIO 85 - SEZIONE A - PARTICELLA 134

PROGETTO:  
RICHIESTA PARERE PREVENTIVO PER  
ATTIVITA' ORTO-SOCIALE DA  
REALIZZARSI ALL'INTERNO DELLA  
PARTICELLA IN OGGETTO ALLA  
PRESENTI RICHIESTA

OGGETTO:  
PLANIMETRIA E SCHEMA GRAFICO  
PARTICELLA 134 FOGLIO 85 SEZIONE A

COMMITTENTE:  
NATURALMENTE  
ASSOCIAZIONE DI PROMOZIONE SOCIALE

PROGETTISTA:  
Arch. Elena Gallai  
Arch. Francesco Ceccarelli

ELABORAZIONE:  
GCR

SCALA: VARIE@A2 DATA: 09.05.2024